



【平面図】 …貸館使用スペース

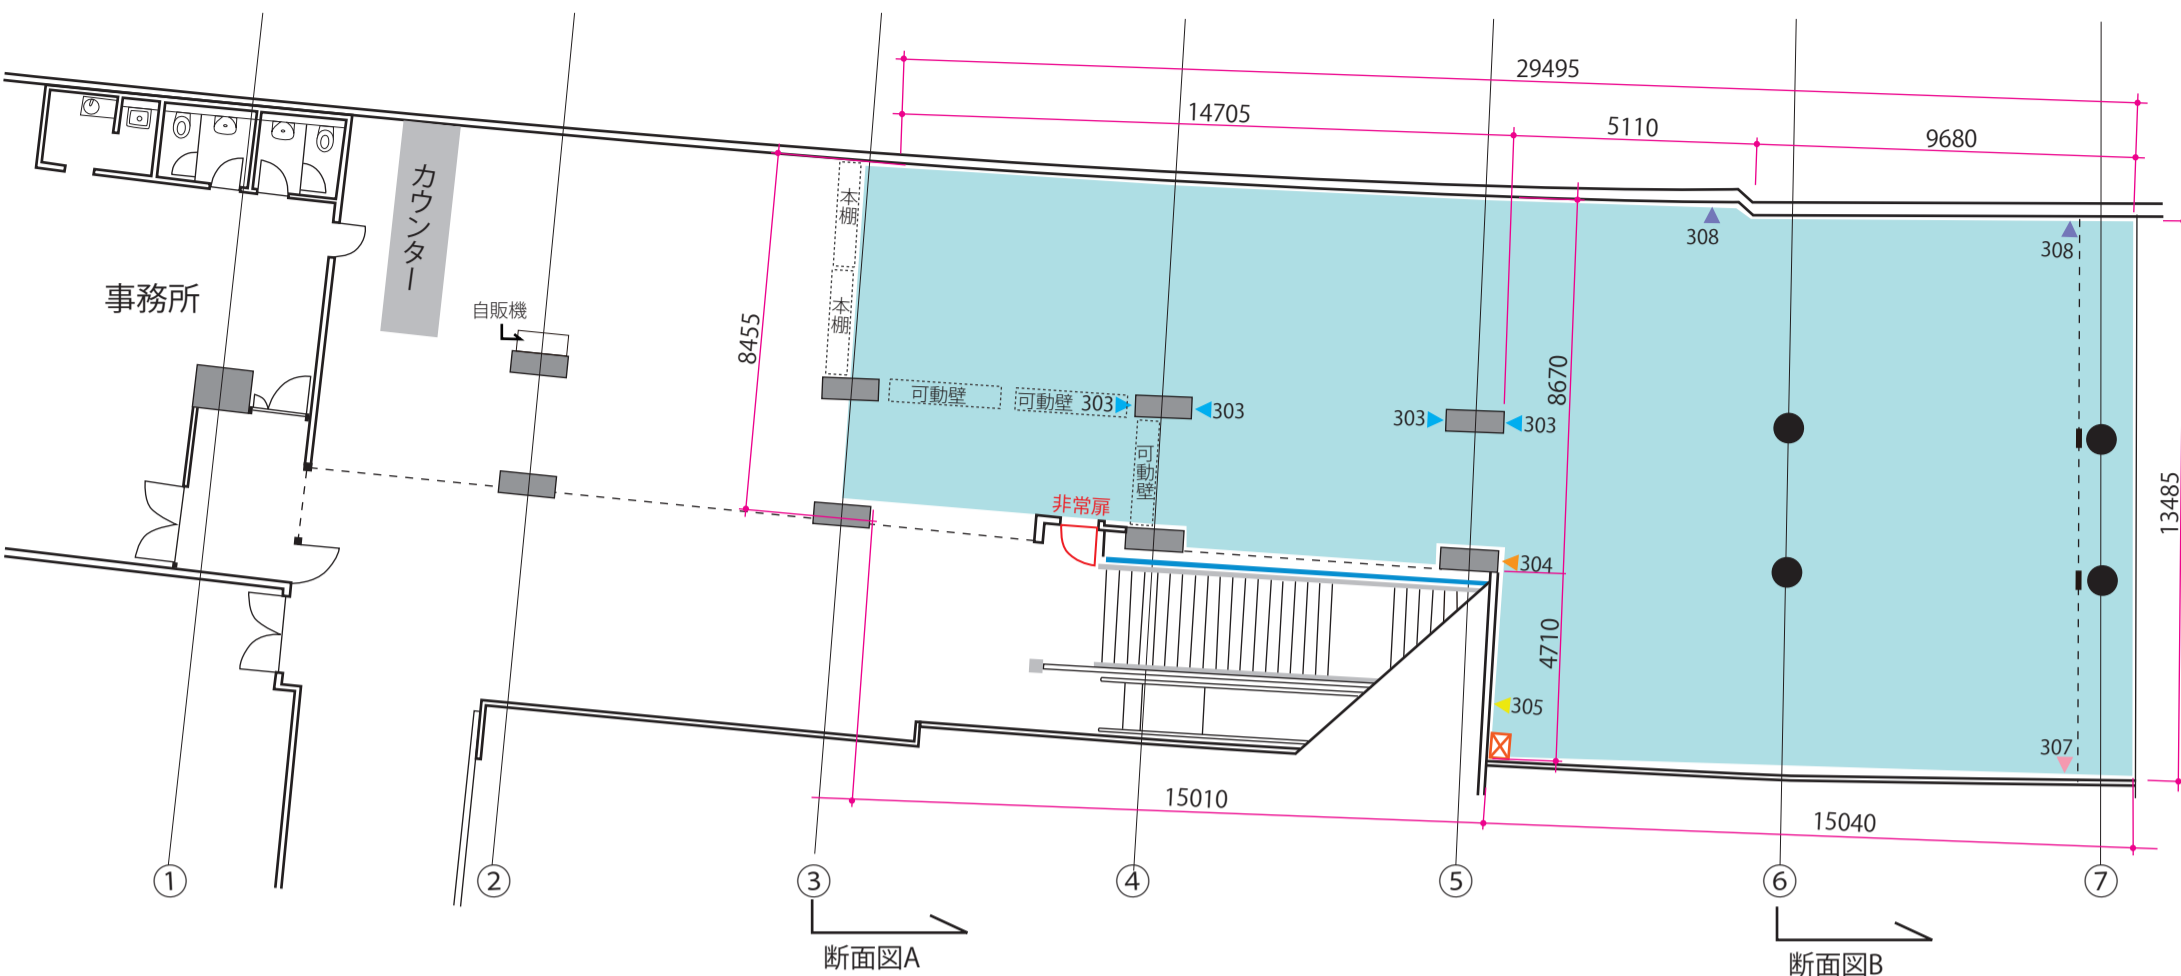

電源配線番号/注意事項

◀ 303	▶ 307	※各番号・色単位で一経路となっており、一経路あたりの電気容量制は 1500W となっています。各箇所に2~6個の平行口があります。 ※非常扉は非常時以外開閉できません。
◀ 304	▶ 308	
◀ 305		

【断面図】

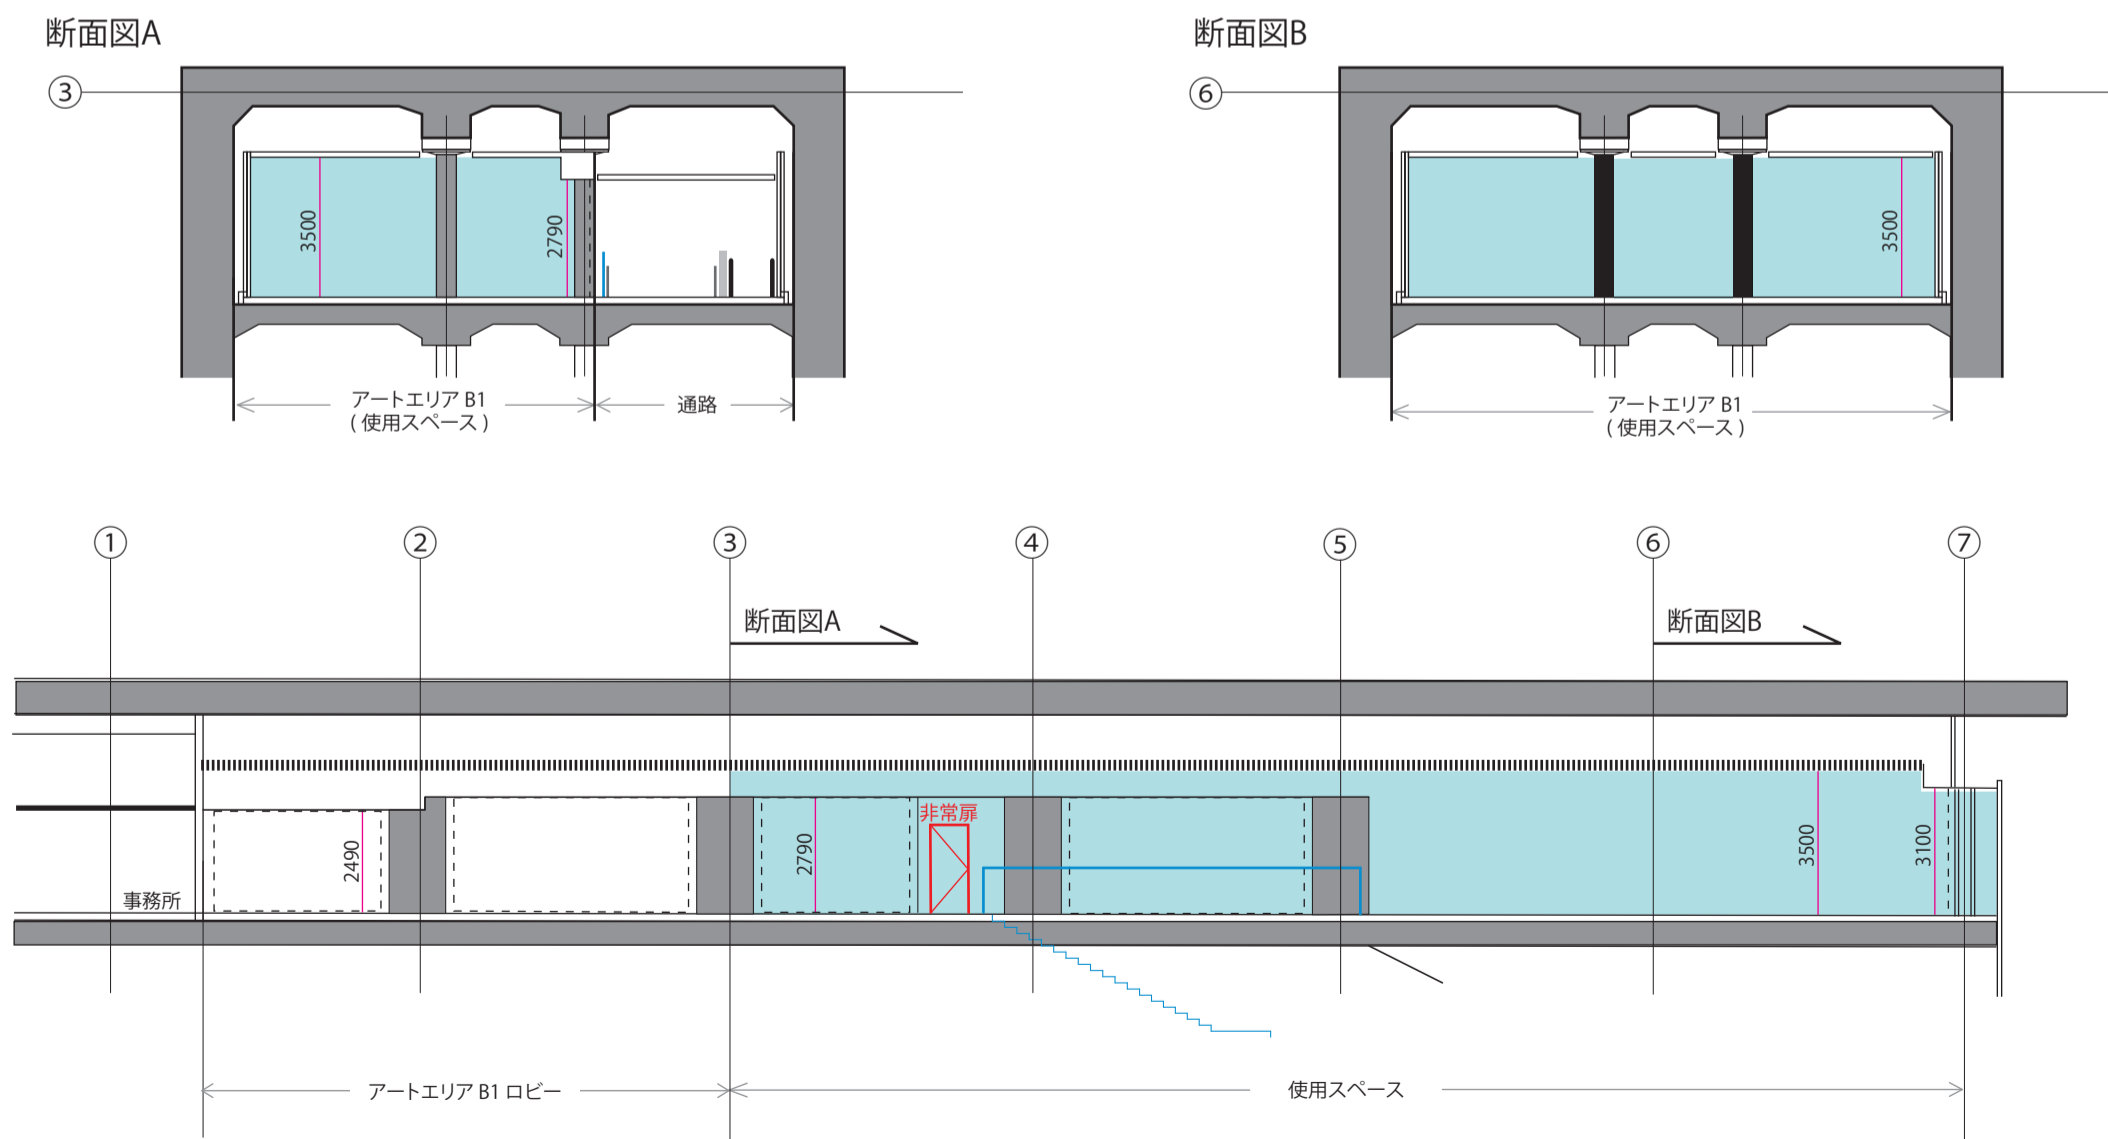

注意事項

※⑤~⑦の天井には照明バトンが設置されています。

----- シャッター
 — 上の数値…単位:mm