



【平面図】 使用スペース Aエリア(約110平米) Bエリア(約330平米) ※特別利用料金における使用スペースは、【Bエリア】のみです。

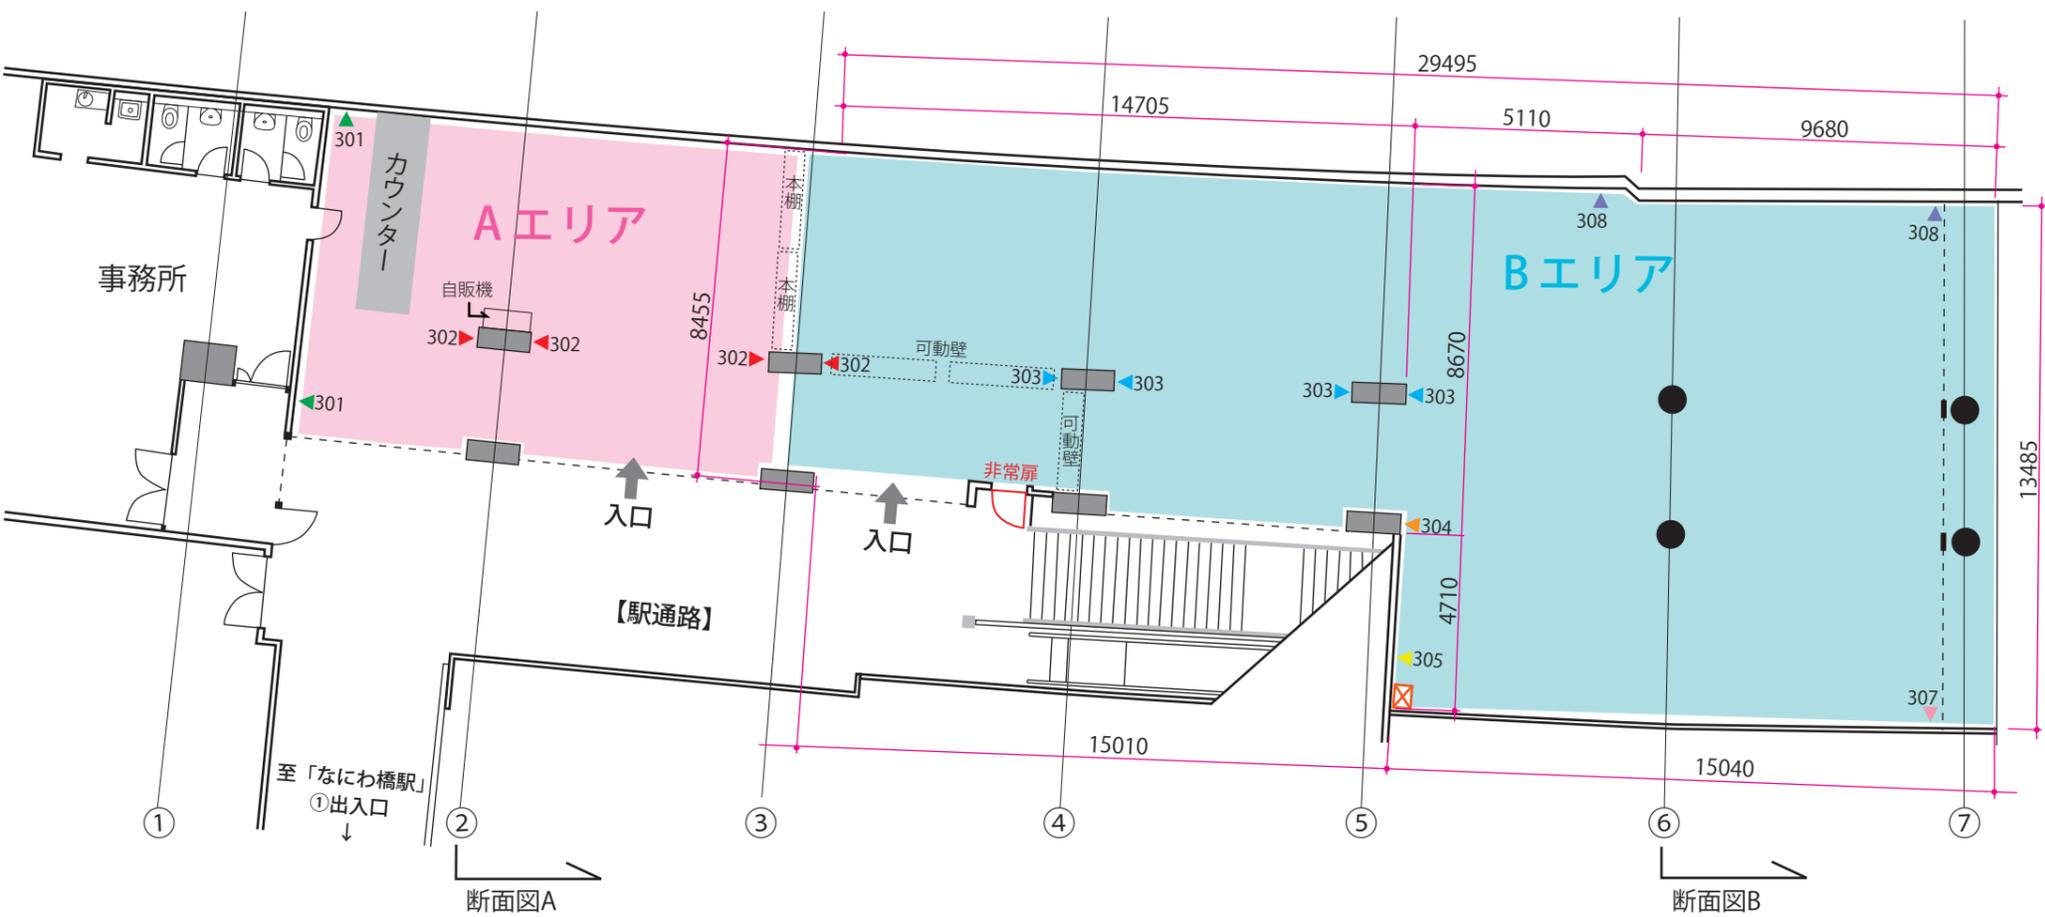

電源配線番号/注意事項

◀301	▶302	※各番号・色単位で一経路となっており、一経路あたりの電気容量制は 1500W となっています。各箇所に2~6個の平行口があります。 ※自販機は302▶から電源を取っているため、302の経路では消費電力の 大きい機材はご使用いただけません。 ※非常扉は非常時以外開閉できません。
▶303	▶307	
▶304	▶308	
▶305		

【断面図】

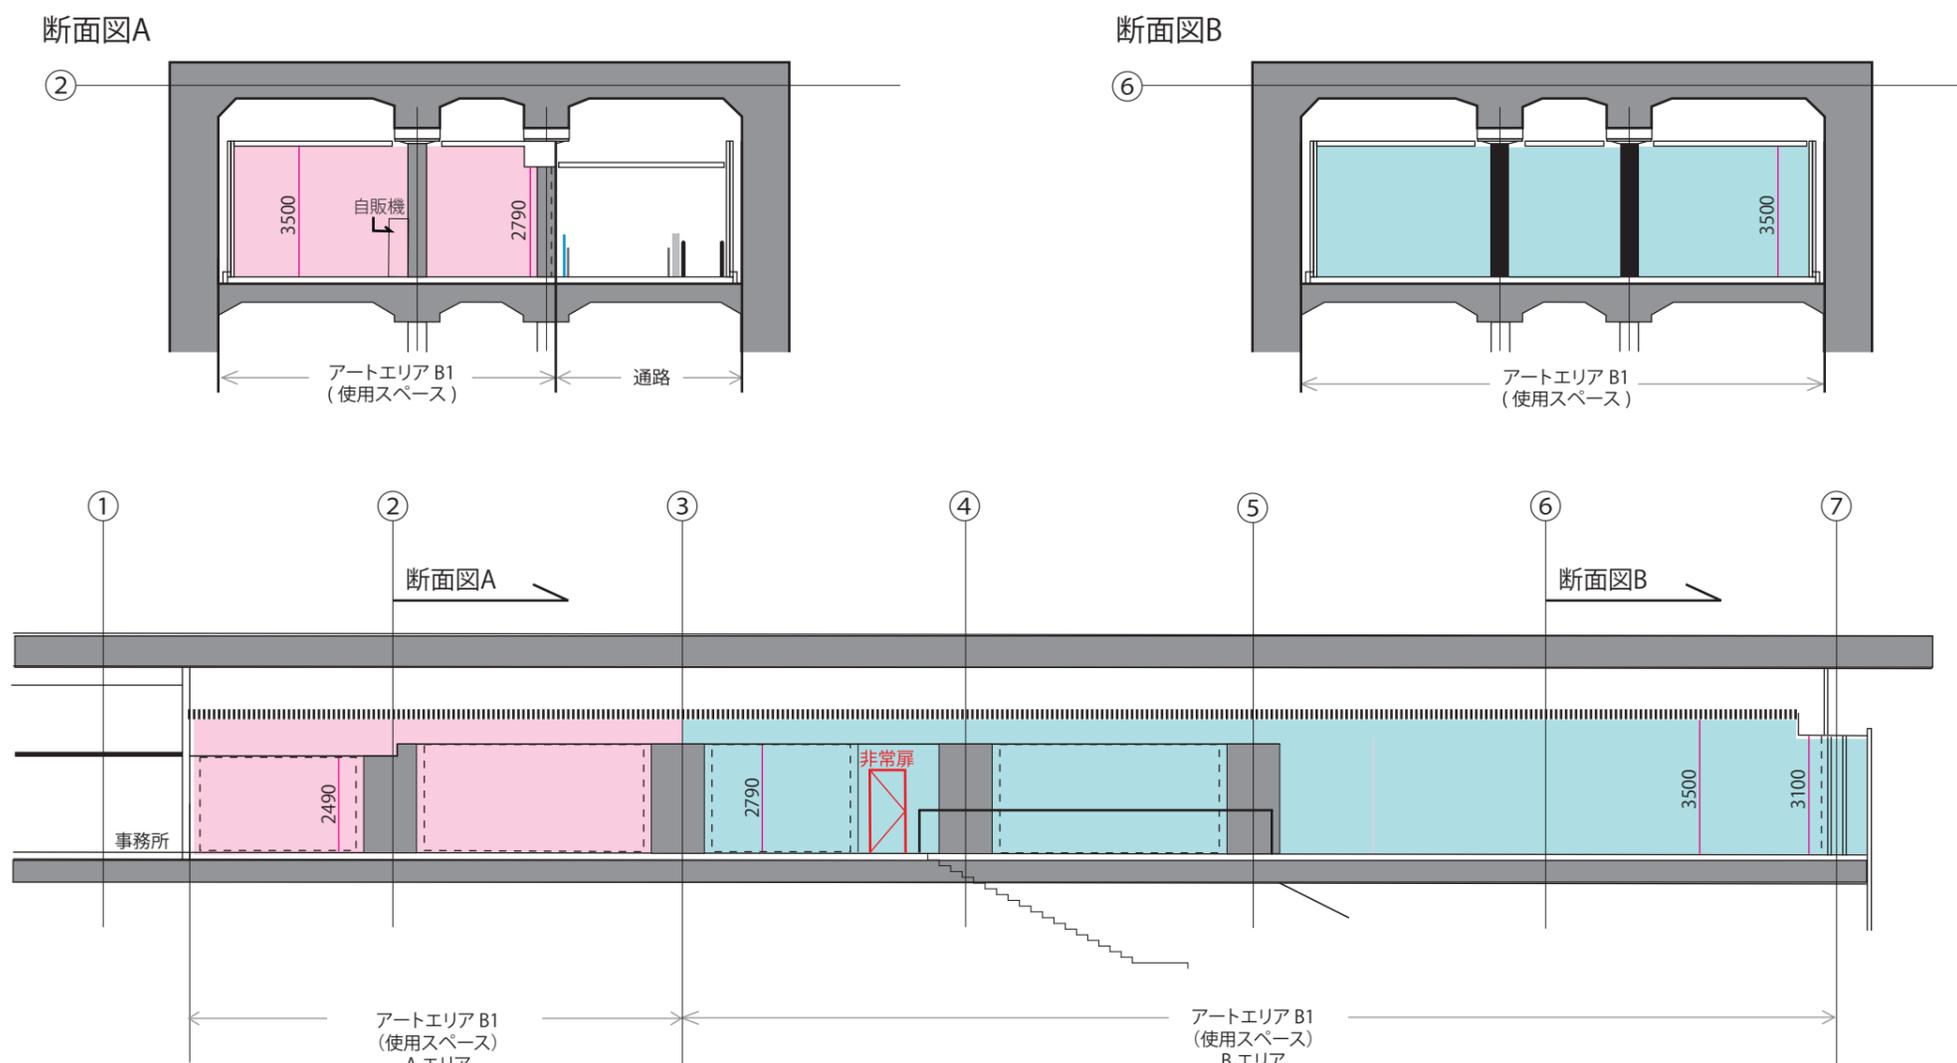

注意事項

※⑤~⑦の天井には照明バトンが設置されています。

----- シャッター
 — 上の数値…単位:mm