



【平面図】 使用スペース Aエリア(約110平米) Bエリア(約330平米) ※特別利用料金における使用スペースは、【Bエリア】のみです。

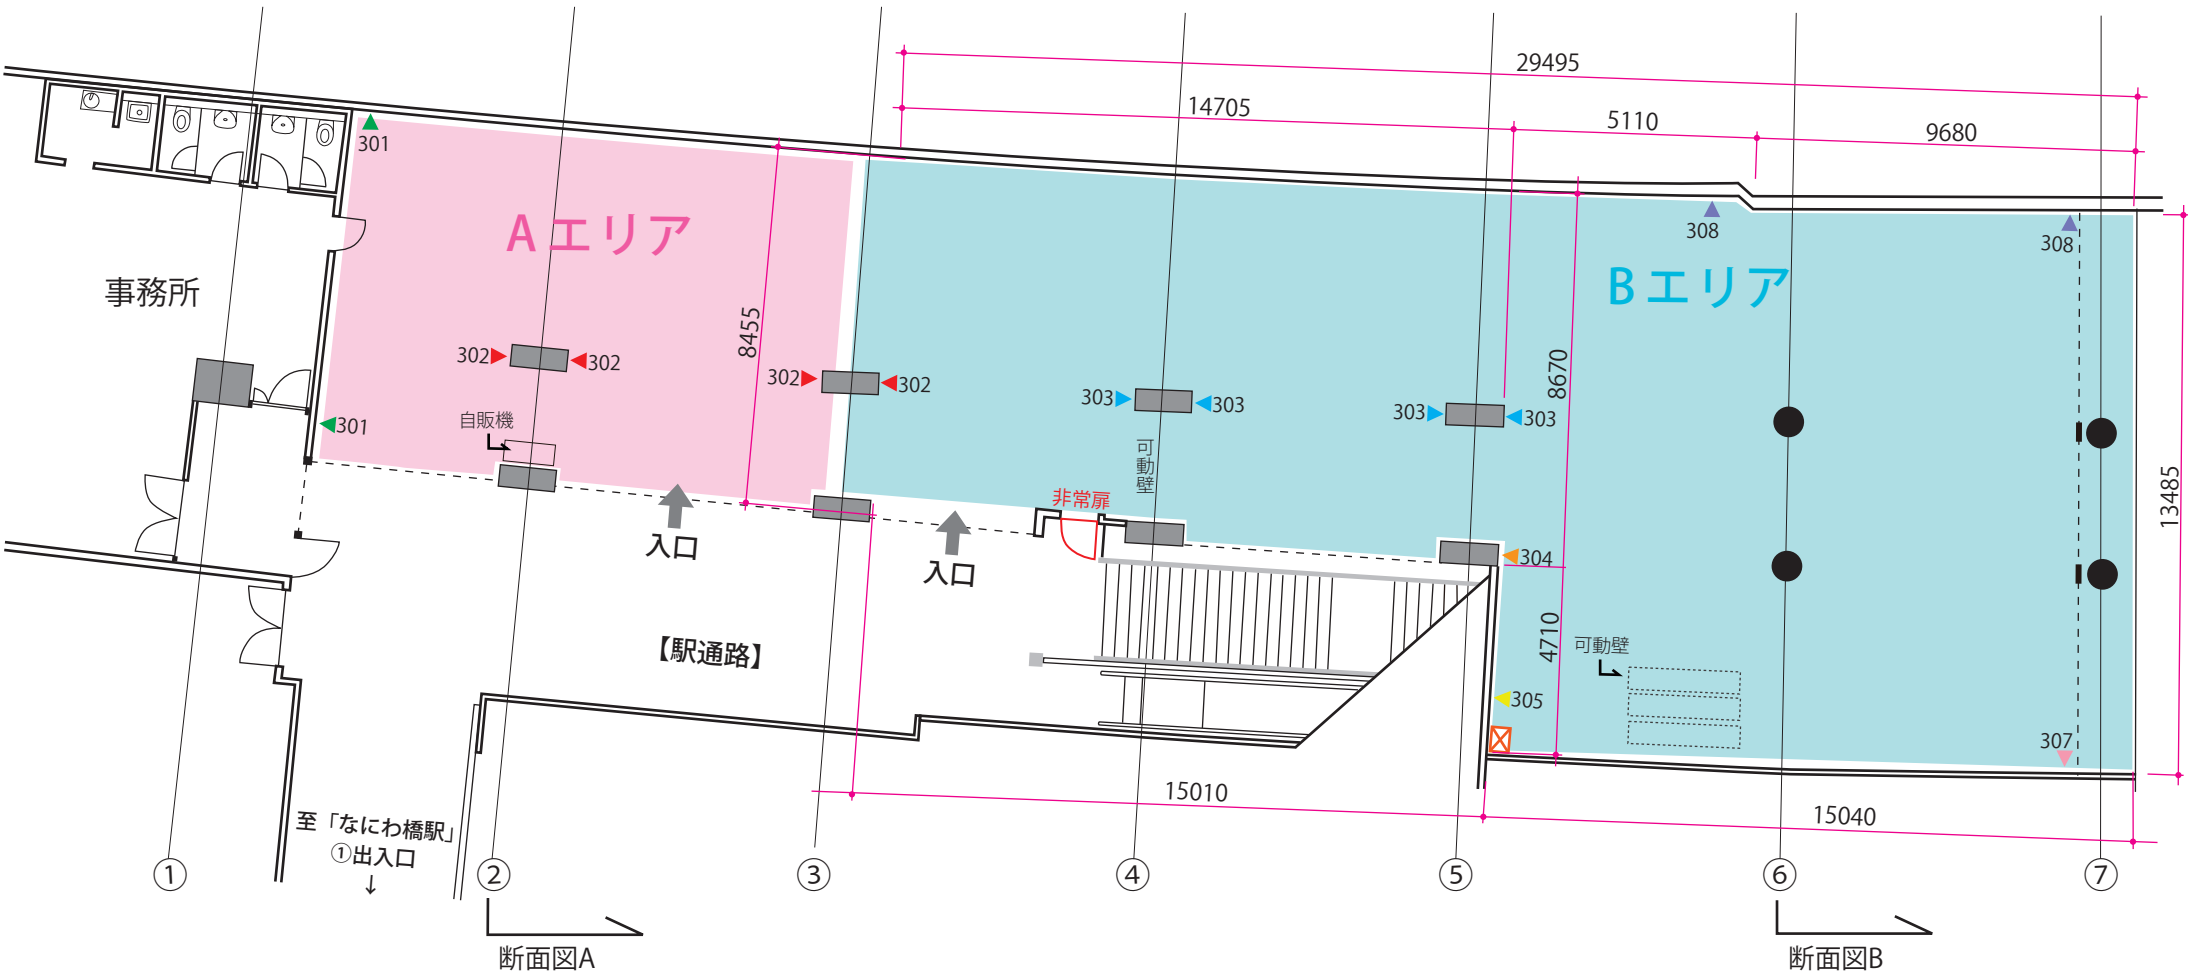

電源配線番号／注意事項		
301	302	※各番号・色単位で一経路となっており、一経路あたりの電気容量制は1500Wとなっています。各箇所に2～6個の平行口があります。 ※自販機は302から電源を取っているため、302の経路では消費電力の大きい機材はご使用いただけません。 ※非常扉は非常時以外開閉できません。
303	307	
304	308	
305		

【断面図】

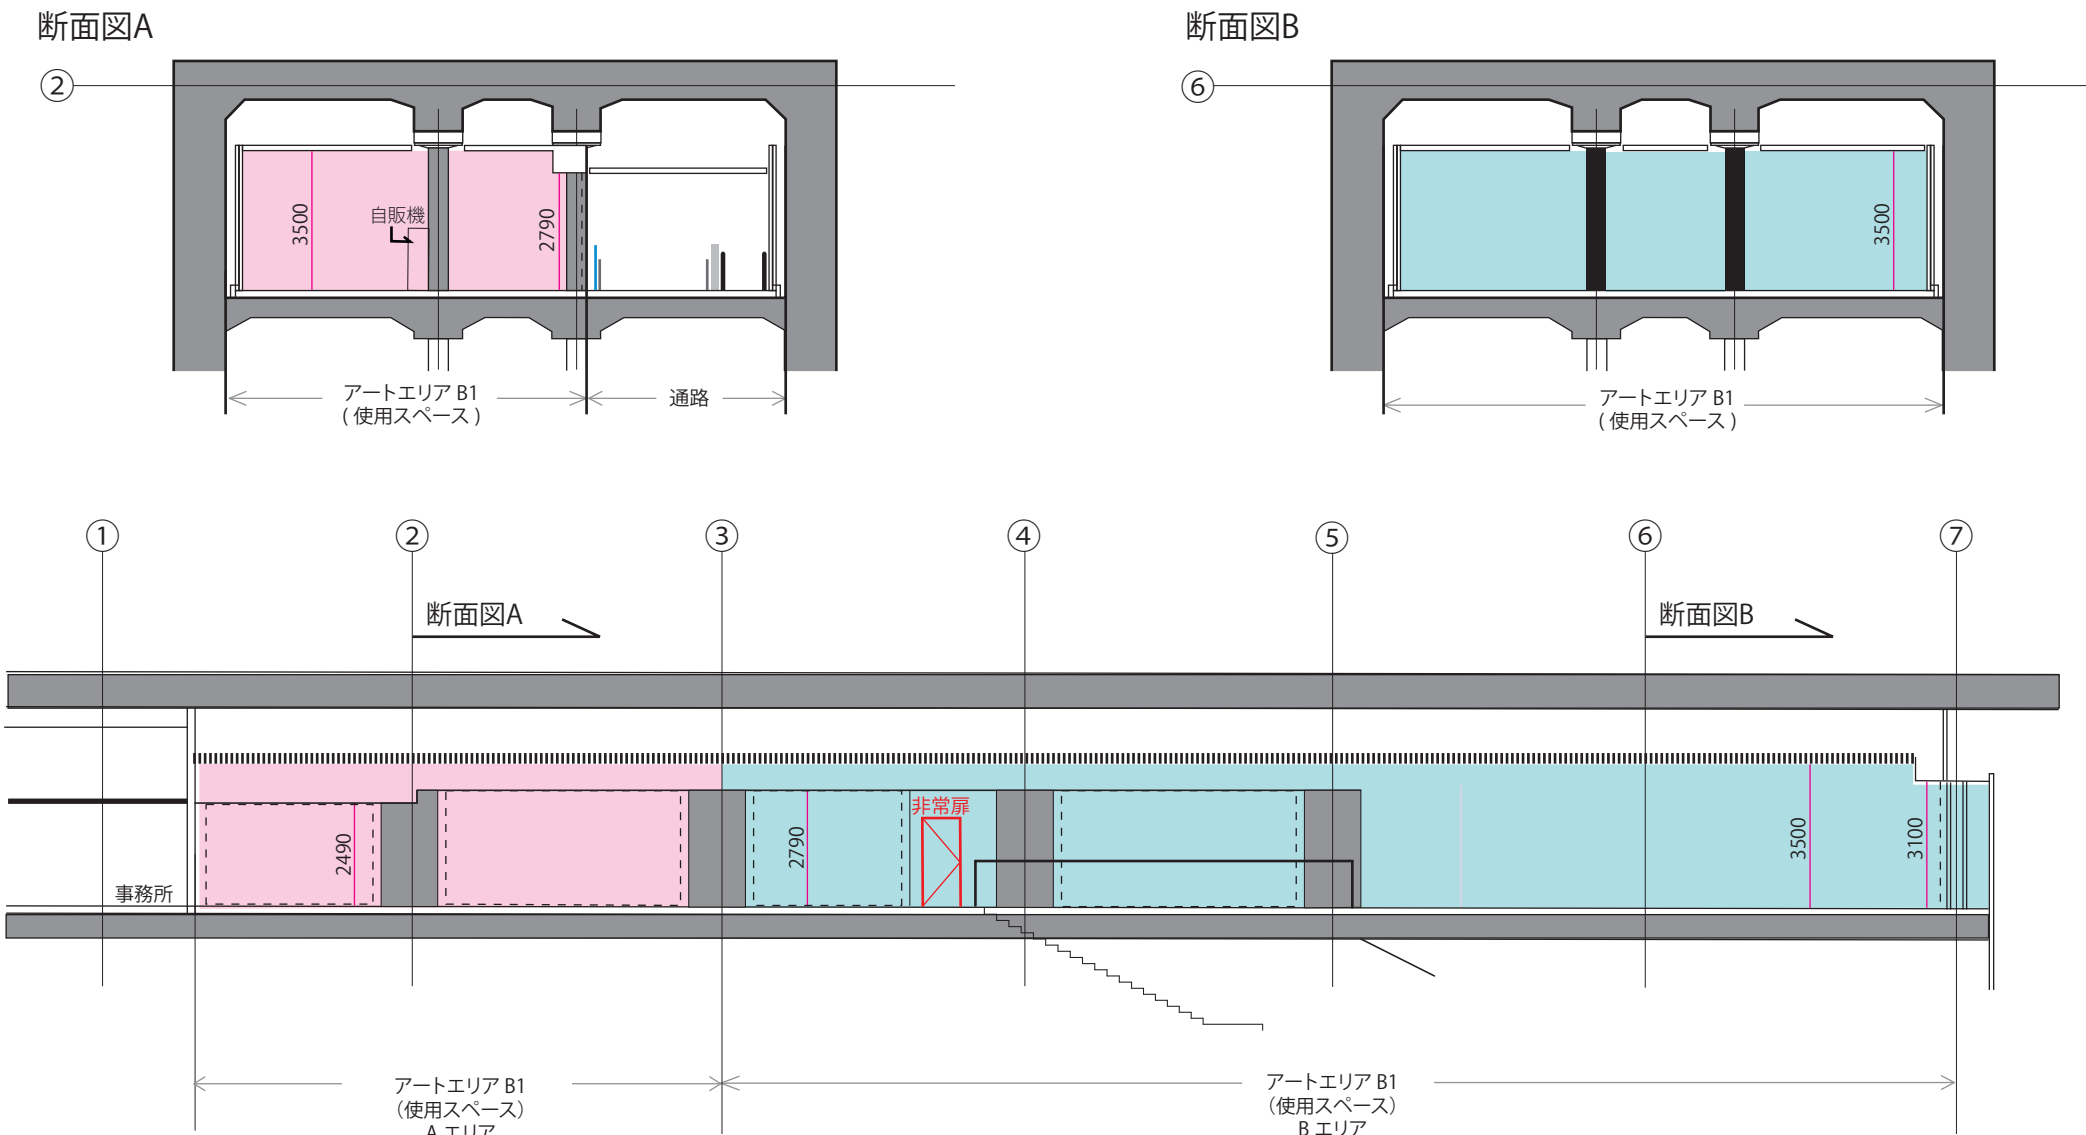

※⑤～⑦の天井には照明ボタンが設置されています。

----- シャッター
— 上の数値…単位:mm